Janowscy s.c.
Projektowanie w budownictwie
ul. Krzywa 4/25, 38-500 Sanok
www.janowscy.com
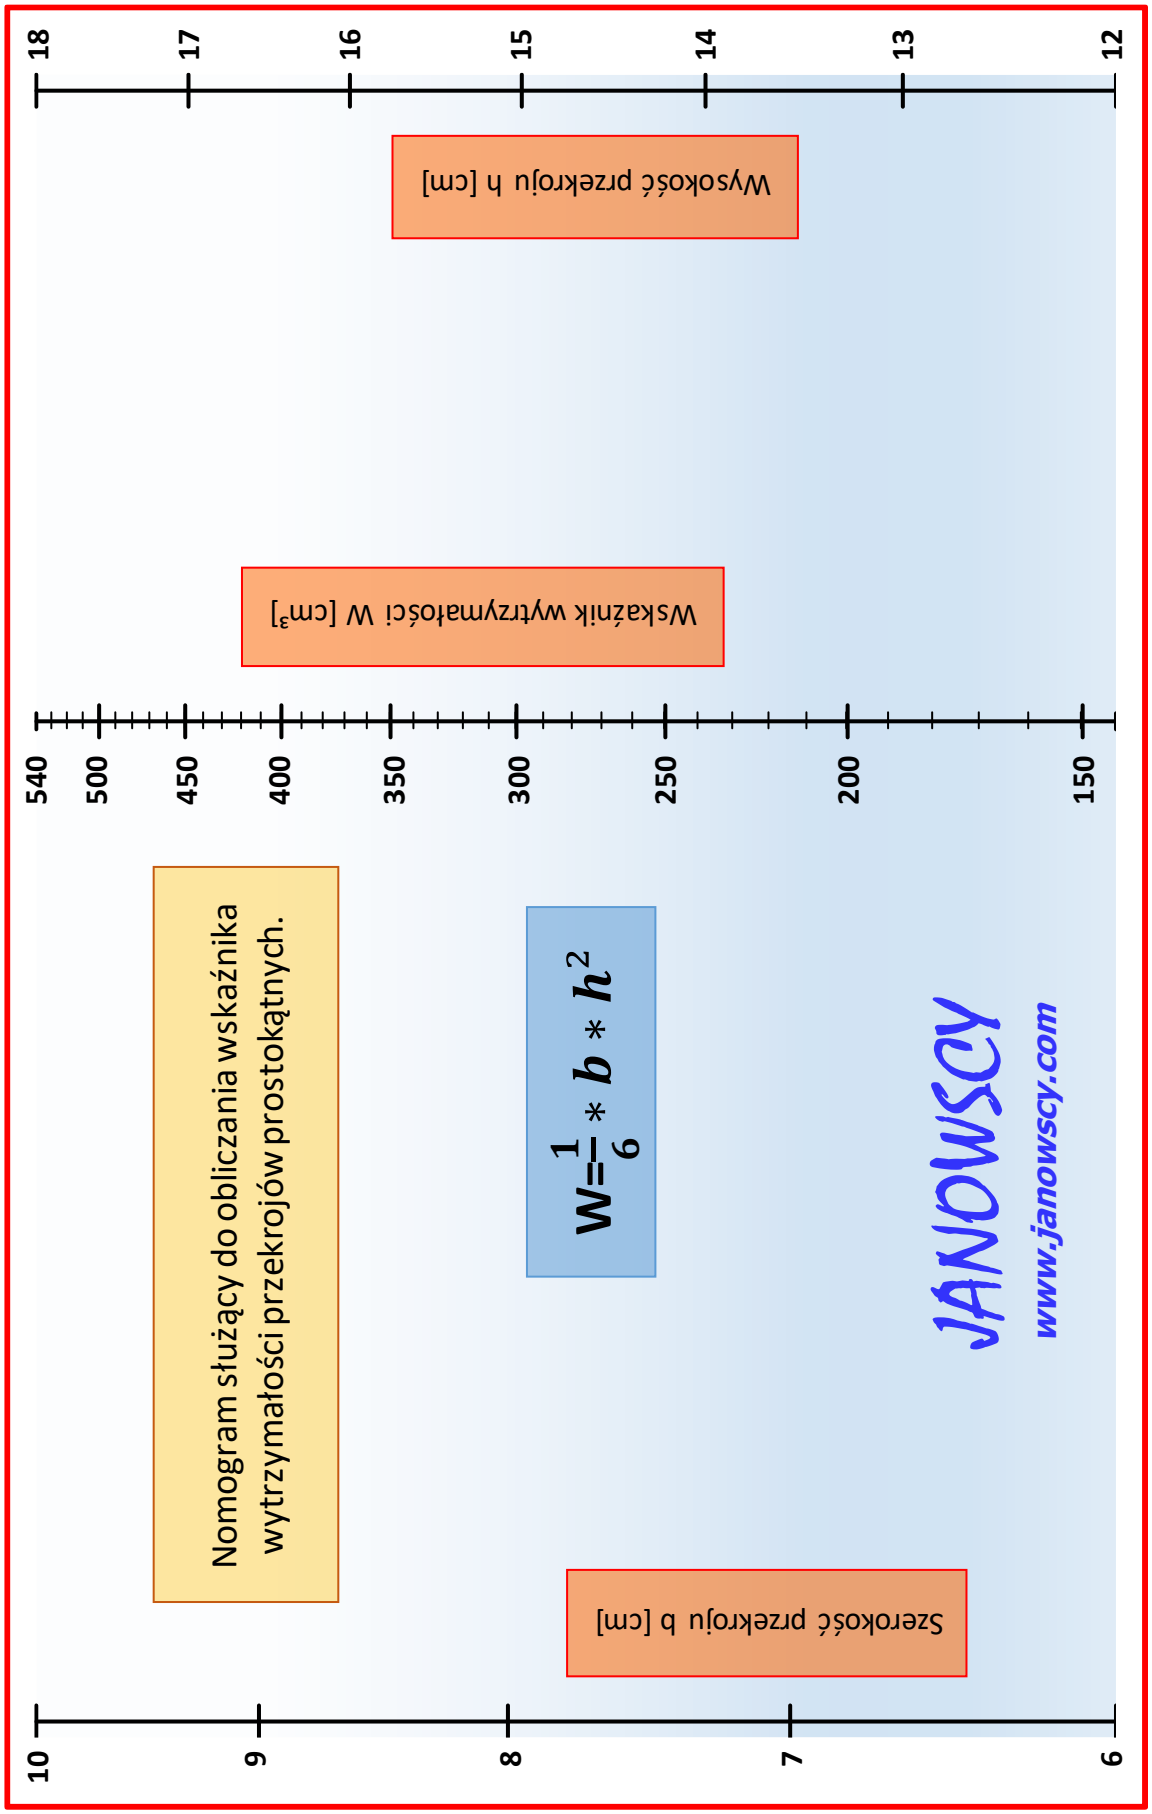
JANOWSCY
projektowanie w budownictwie